


(株)C & R 処分場施設全体平面図

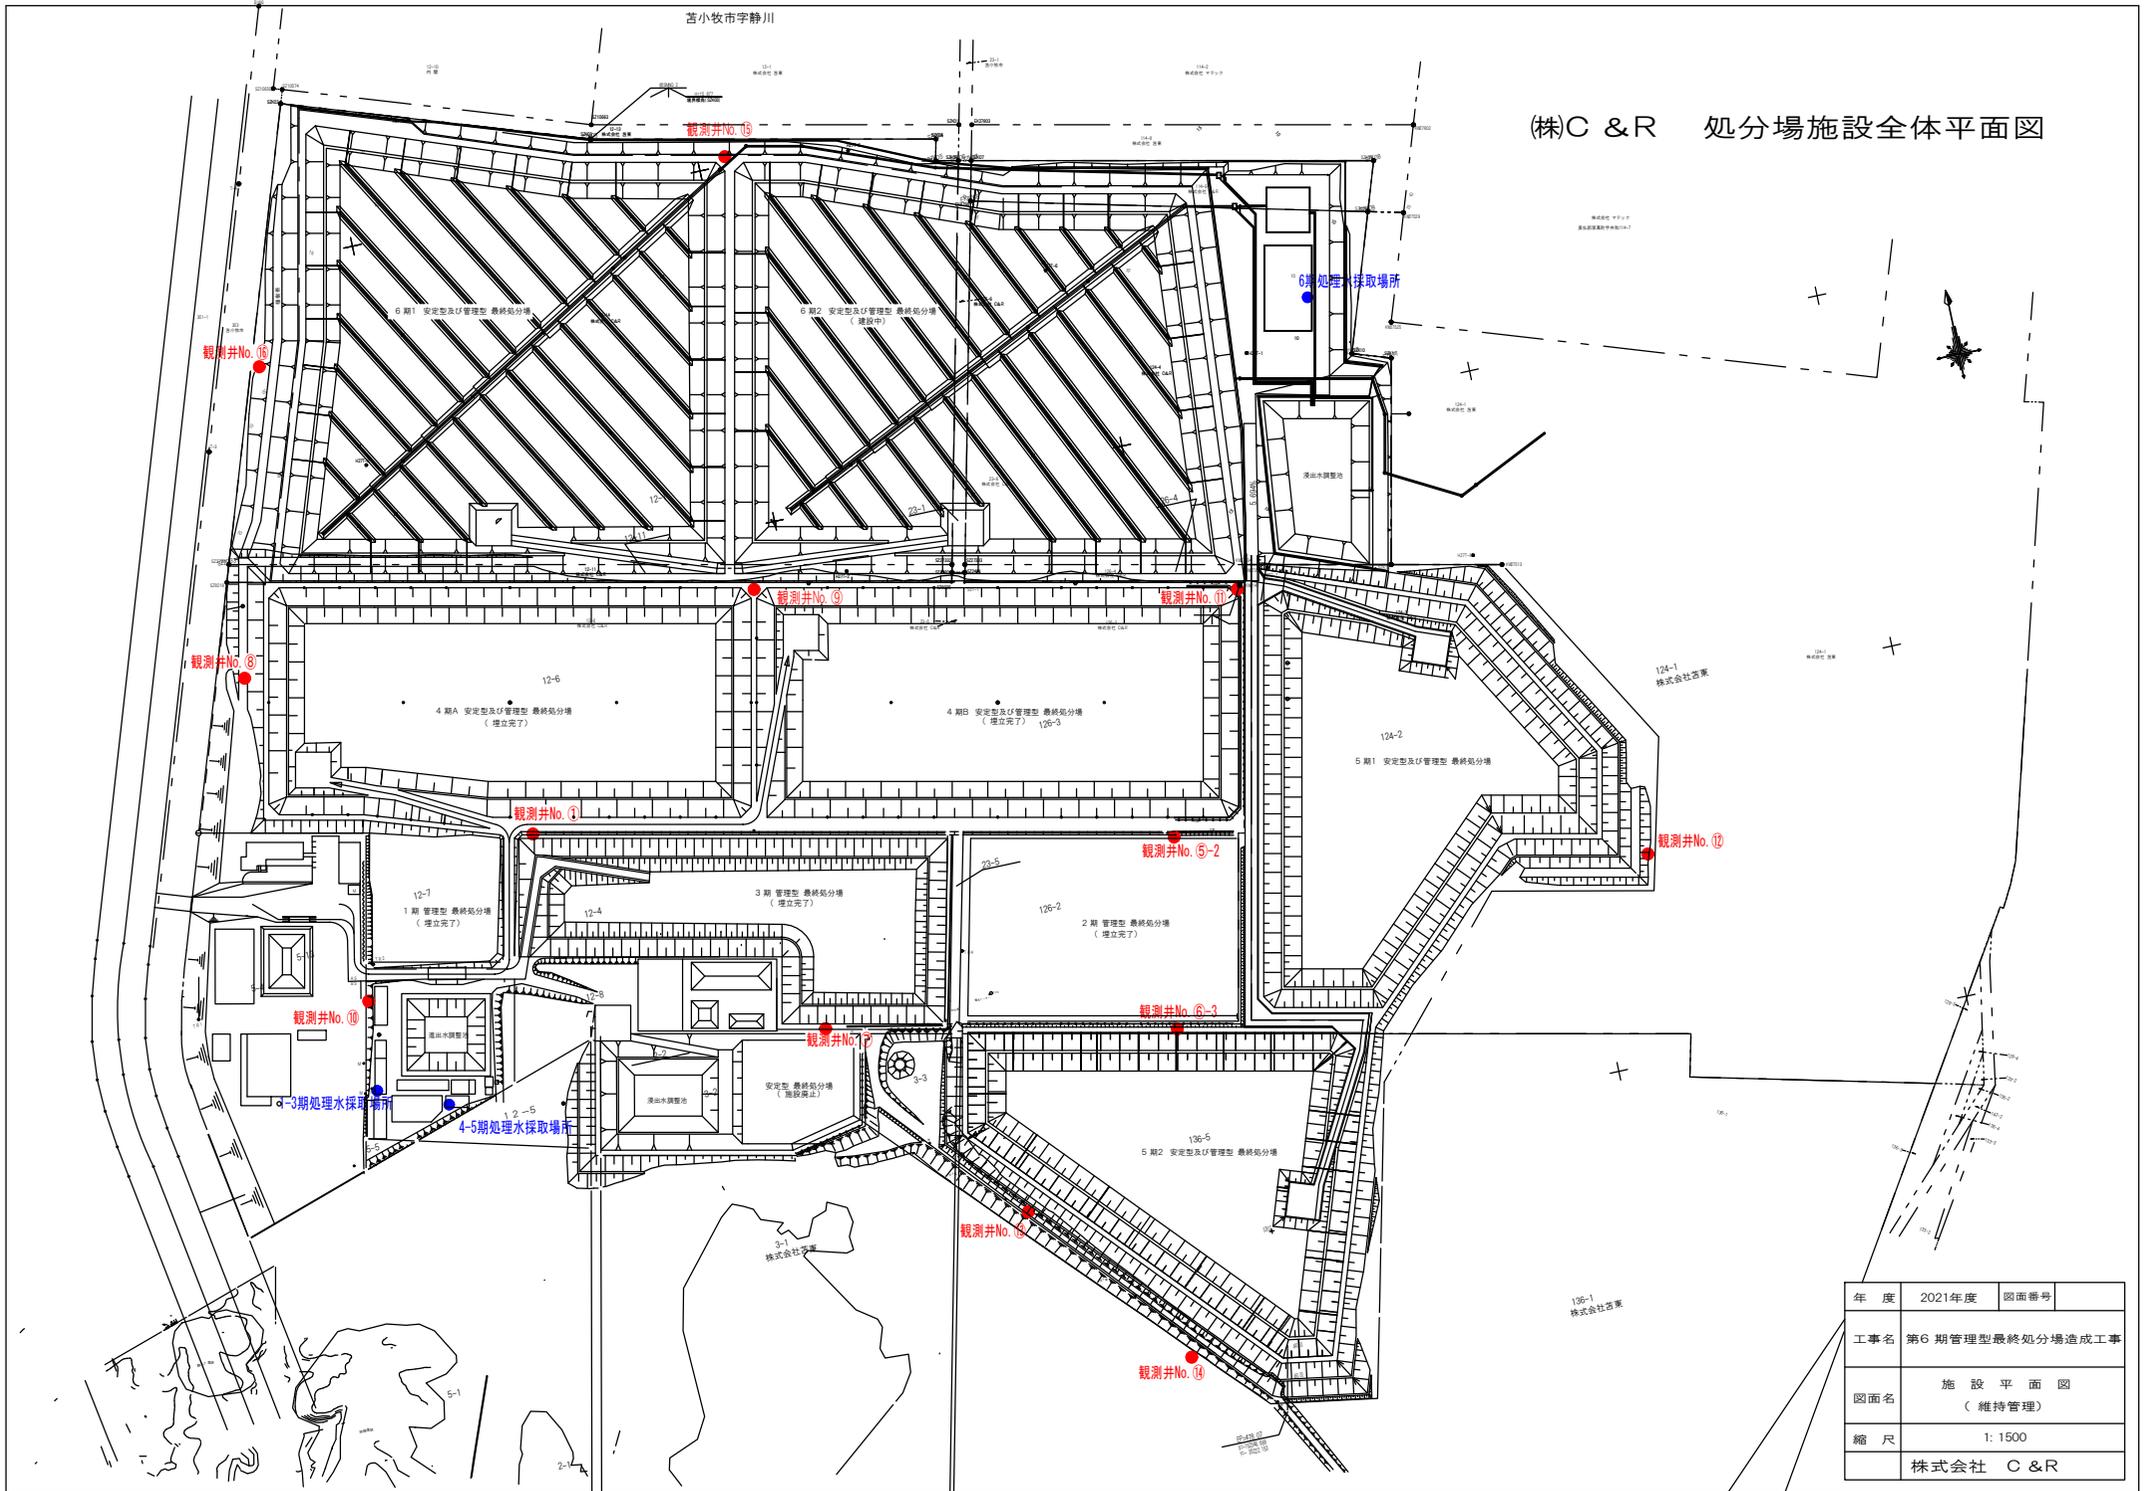

年度	2021年度	図面番号	
工事名	第6期管理型最終処分場造成工事		
図面名	施設平面図 (維持管理)		
縮尺	1:1500		
	株式会社 C & R		